


OPTIELIJST

W1	Wijziging keukenopstelling
W2	Schoorsteen met rookafvoer, houtrookfilter.
W3	Draaikiep i.p.v. Loopdeur in slaapkamer
W4	Wijziging draai-kiepramen
W5	Deur naar berging (brandvertragend)
W6	Berging uitvoeren zoals woning (isolatie, afwerking)
W7	Wasmachine aansluitingen in berging
W8	Berging 13 m2
W9	Sauna in berging inclusief benodigde aansluitingen
W10	Buiten verlichting rondom
W11	Extra Velux kantel-dakramen
W12	Dakkapel op zolder t.b.v. extra ruimte
W13	Aanbrengen voorzieningen t.b.v. wasgelegenheid op zolder
W14	Aanbrengen voorzieningen t.b.v. toilet op zolder
W15	Aflakken Kozijnen

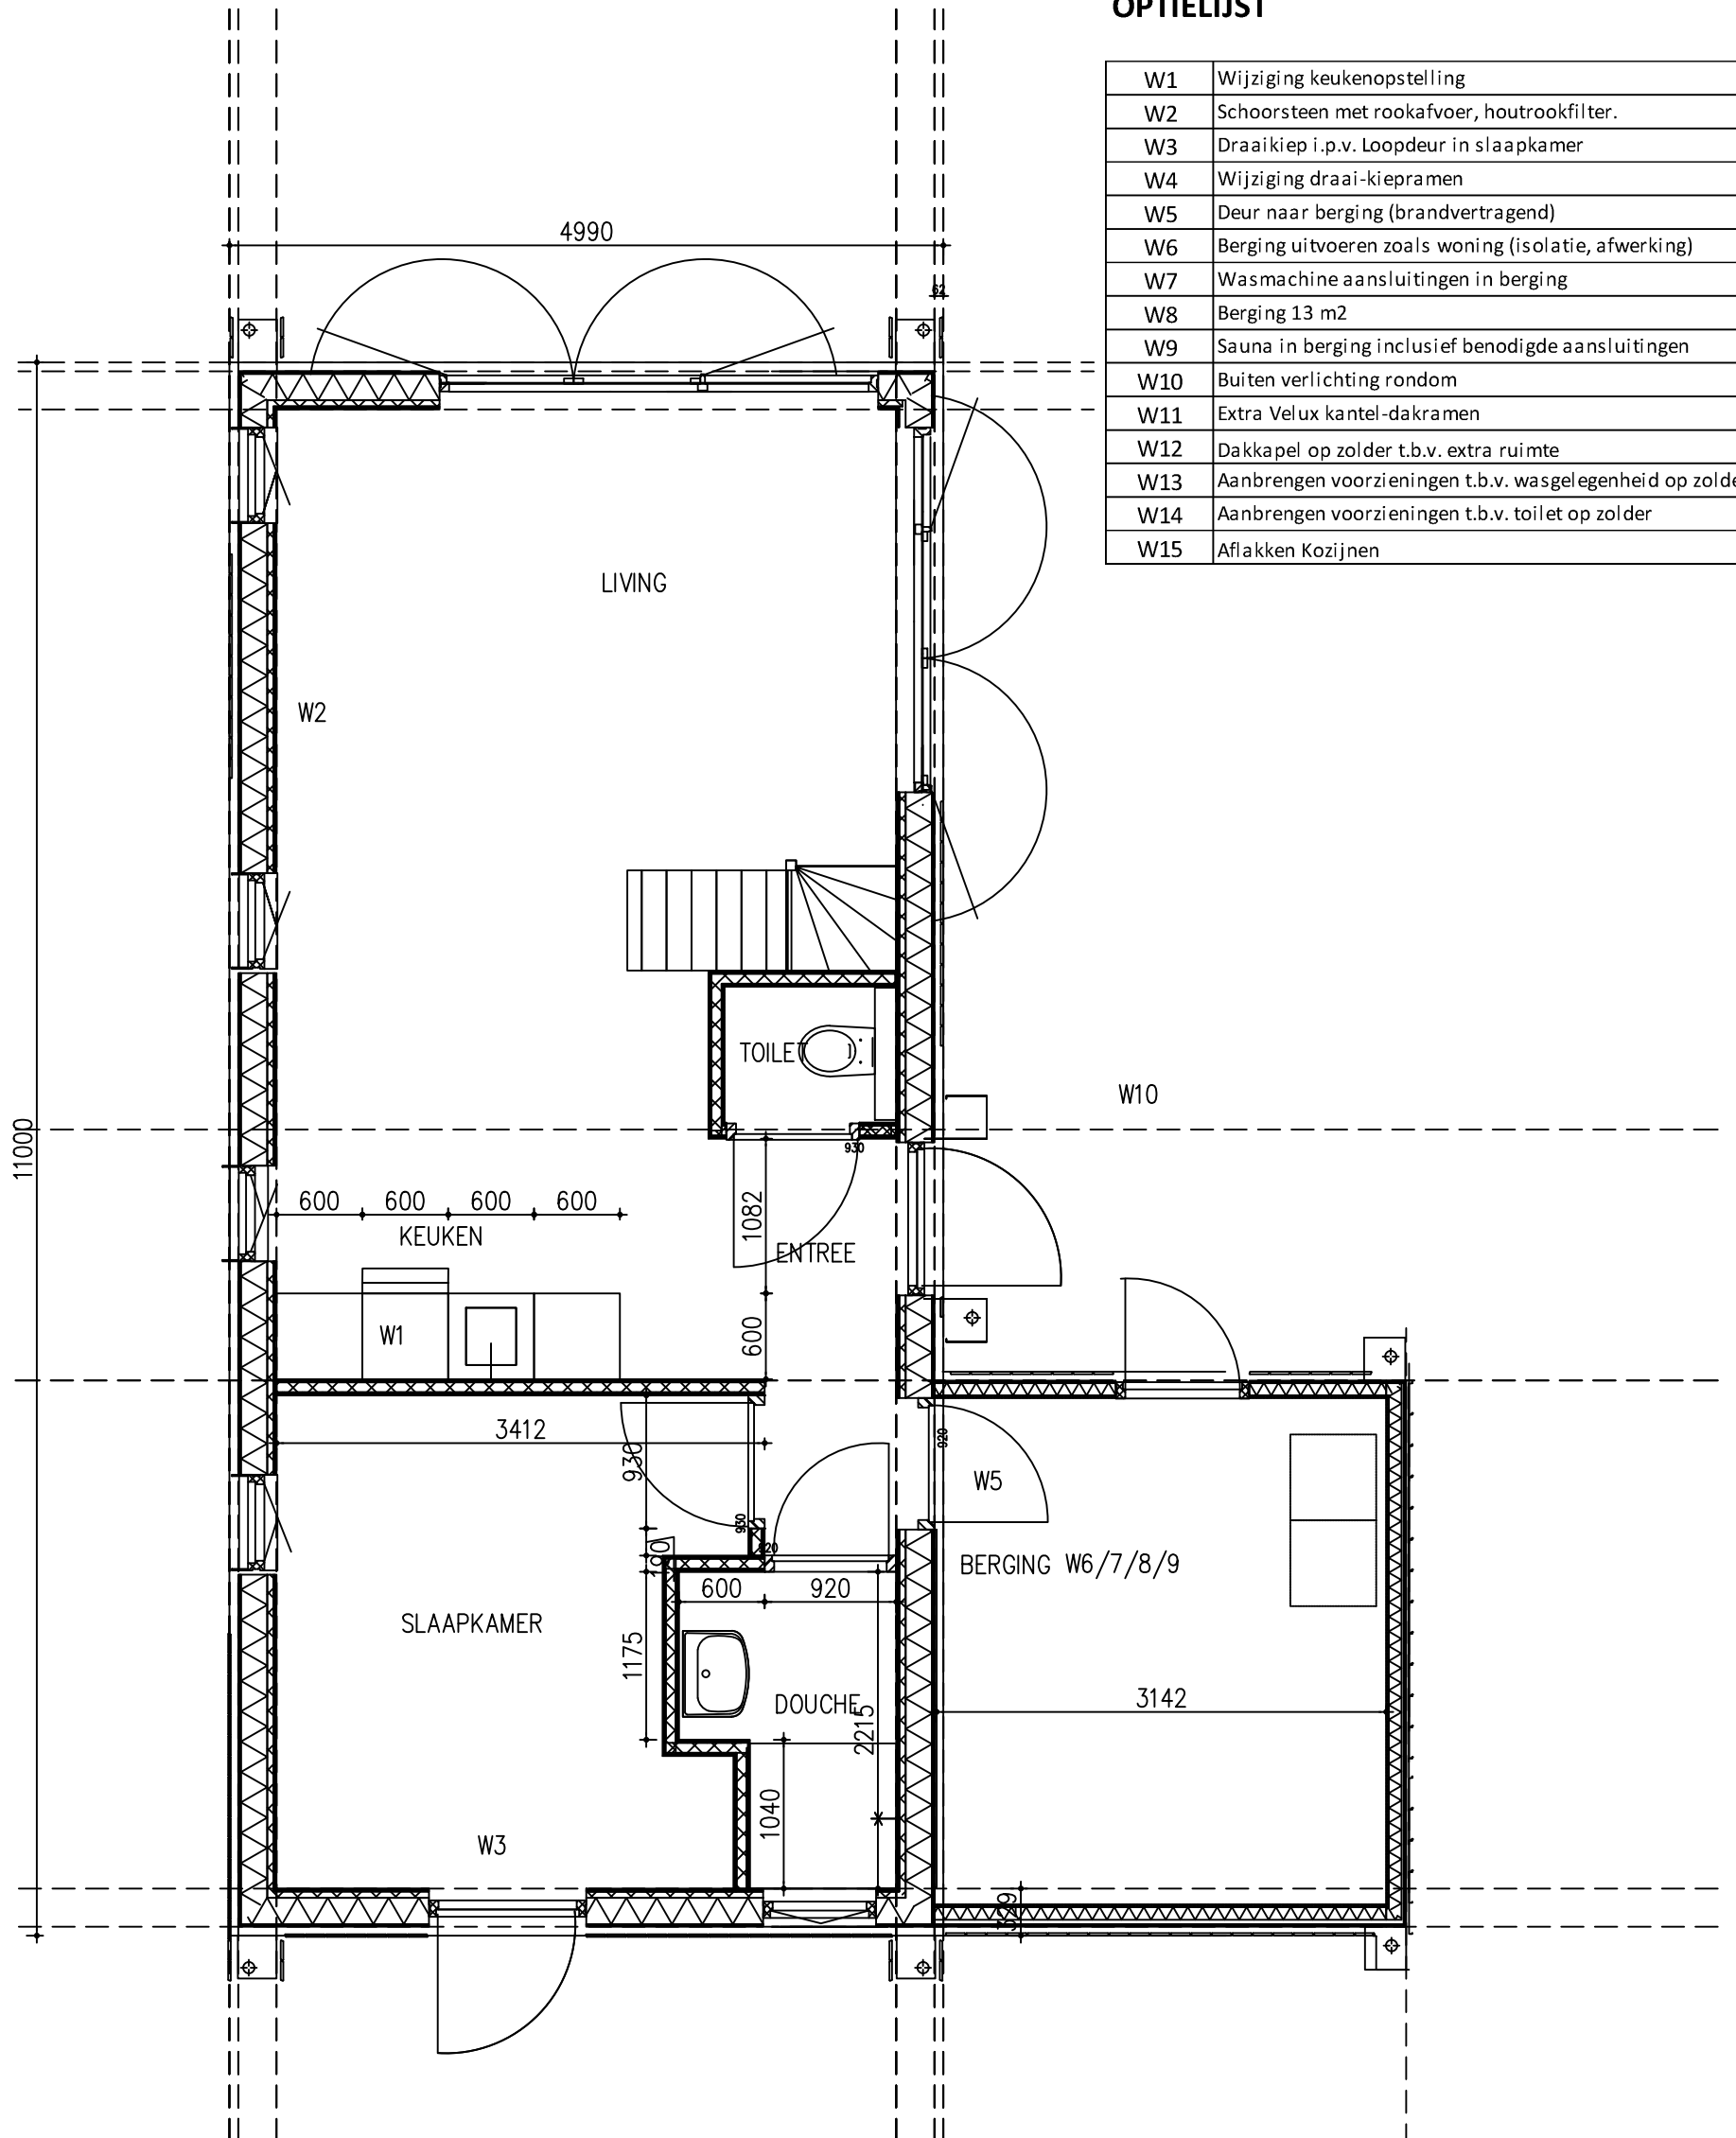

HWA verwerkt in de wanden


ONTWERP OPTIES 14-12-2022
 REVISIE 17-01-2023.
 INDELING BG OPTIES MU1 DO 200

OPTIES

0 500 1000 mm

BEZOEKADRES:
 BROUWERSHAVEN
 KRABBENDIJKE 18, 4318 BP
 T 0111-410420
 F 0111-410950
 E INFO@PARTITIO.NL

PARTITIO
 ontwerphuis

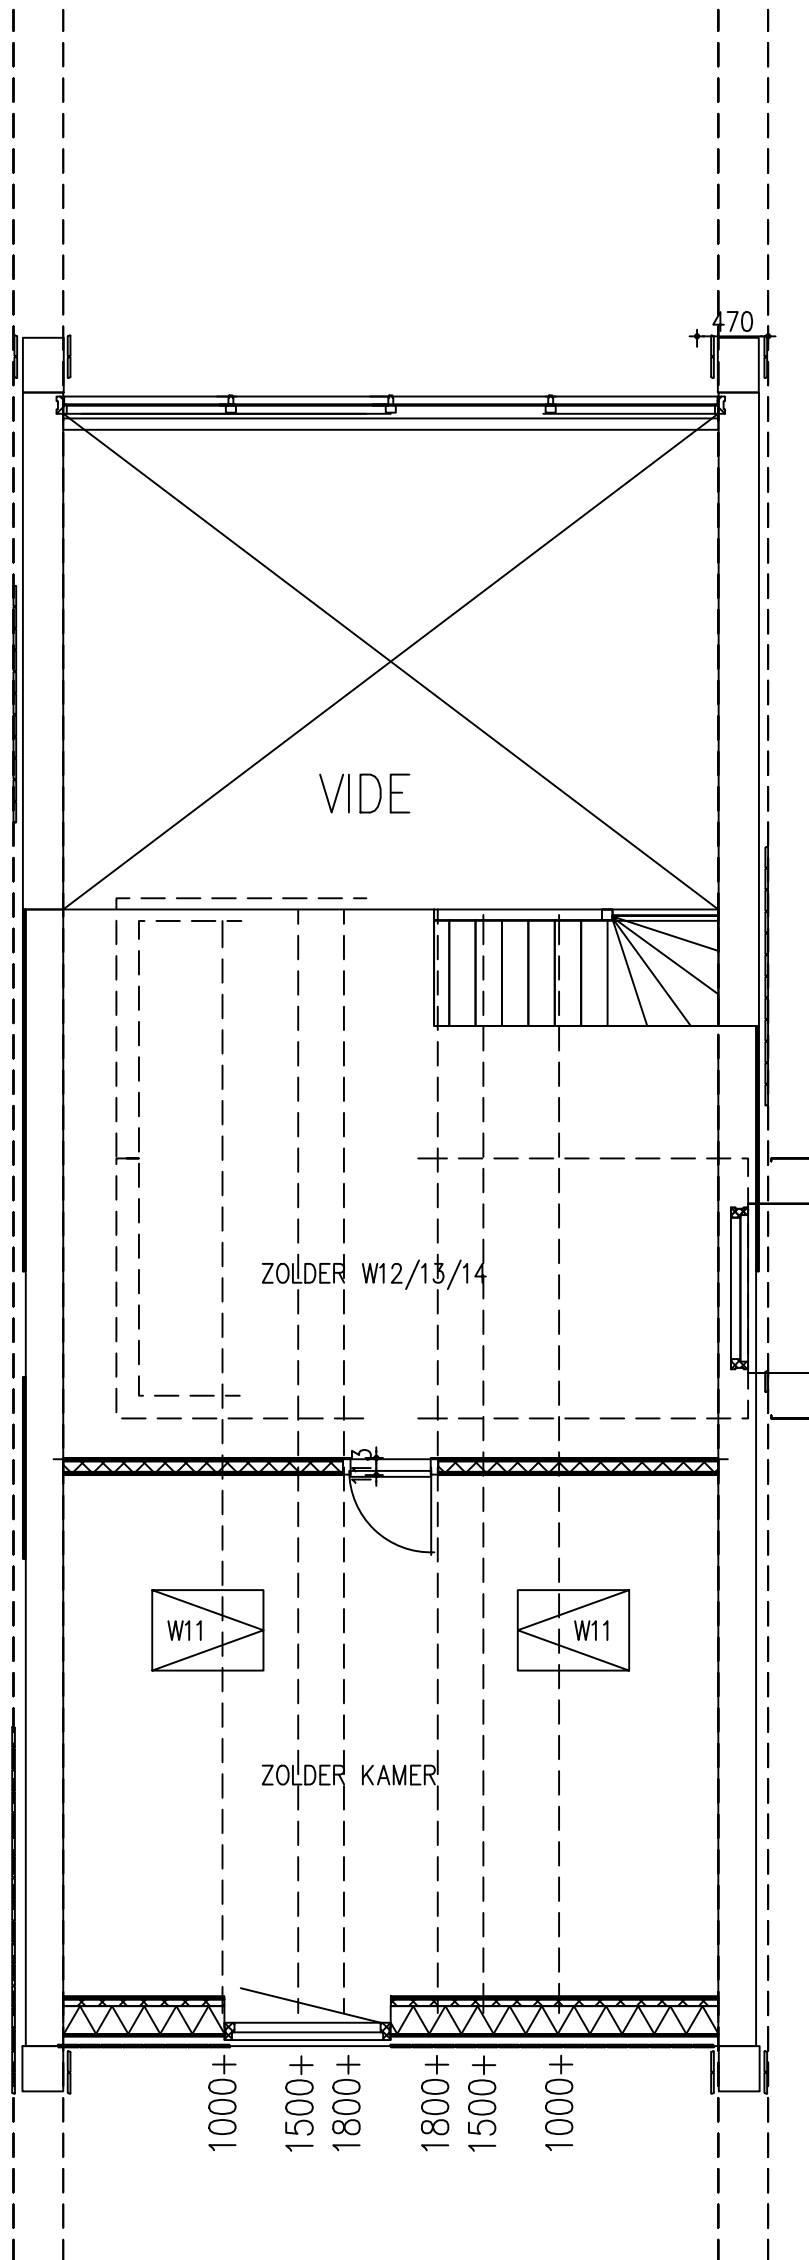

OPTIELIJST

W1	Wijziging keukenopstelling
W2	Schoorsteen met rookafvoer, houtrookfilter.
W3	Draaikiep i.p.v. Loopdeur in slaapkamer
W4	Wijziging draai-kiepramen
W5	Deur naar berging (brandvertragend)
W6	Berging uitvoeren zoals woning (isolatie, afwerking)
W7	Wasmachine aansluitingen in berging
W8	Berging 13 m2
W9	Sauna in berging inclusief benodigde aansluitingen
W10	Buiten verlichting rondom
W11	Extra Velux kantel-dakramen
W12	Dakkapel op zolder t.b.v. extra ruimte
W13	Aanbrengen voorzieningen t.b.v. wasgelegenheid op zolder
W14	Aanbrengen voorzieningen t.b.v. toilet op zolder
W15	Aflakken Kozijnen

ONTWERP OPTIES 14-12-2022
REVISIE 18-01-2023

INDELING 1E OPTIES MU1 DO 101


OPTIES

0 500 1000 mm




BEZOEKADRES:
BROUWERSHAVEN
KRABBENDIJKE 18, 4318 BP
T 0111-410420
F 0111-410950
E INFO@PARTITIO.NL

PARTITIO
ontwerphuis

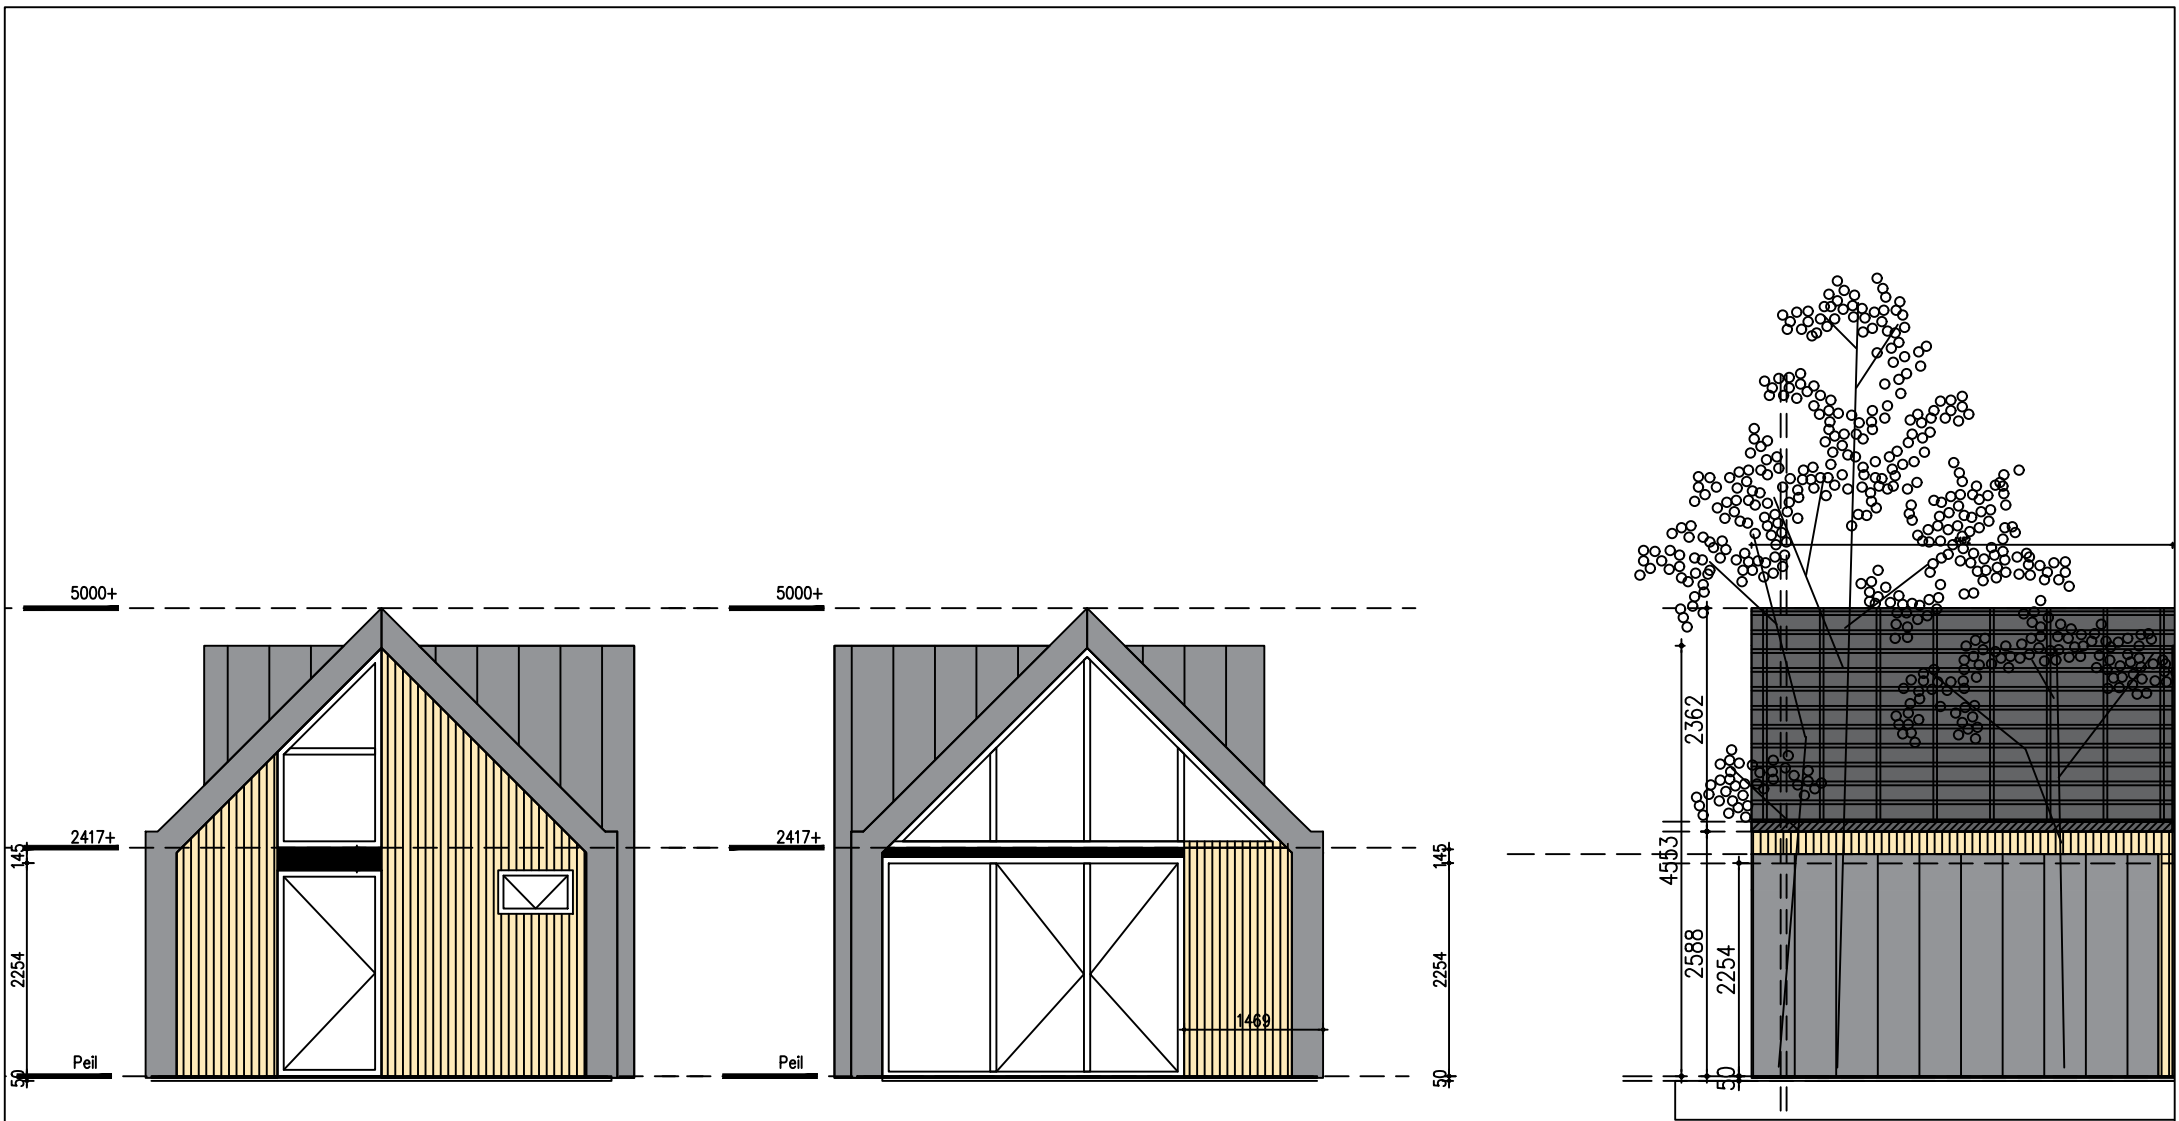


G:\Projecten\Projecten POH 2022\2228 - Compieg de Maroff\3 - Tekeningen\1001 - DO\muroff 18.01.23 10:29 schied 1:50

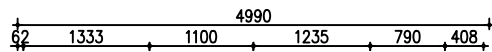

BEZOEKADRES:
 BROUWERSHAVEN
 KRABBENDIJK 18, 4318 BP
 T 0111-410420
 F 0111-410950
 E INFO@PARTITIO.NL



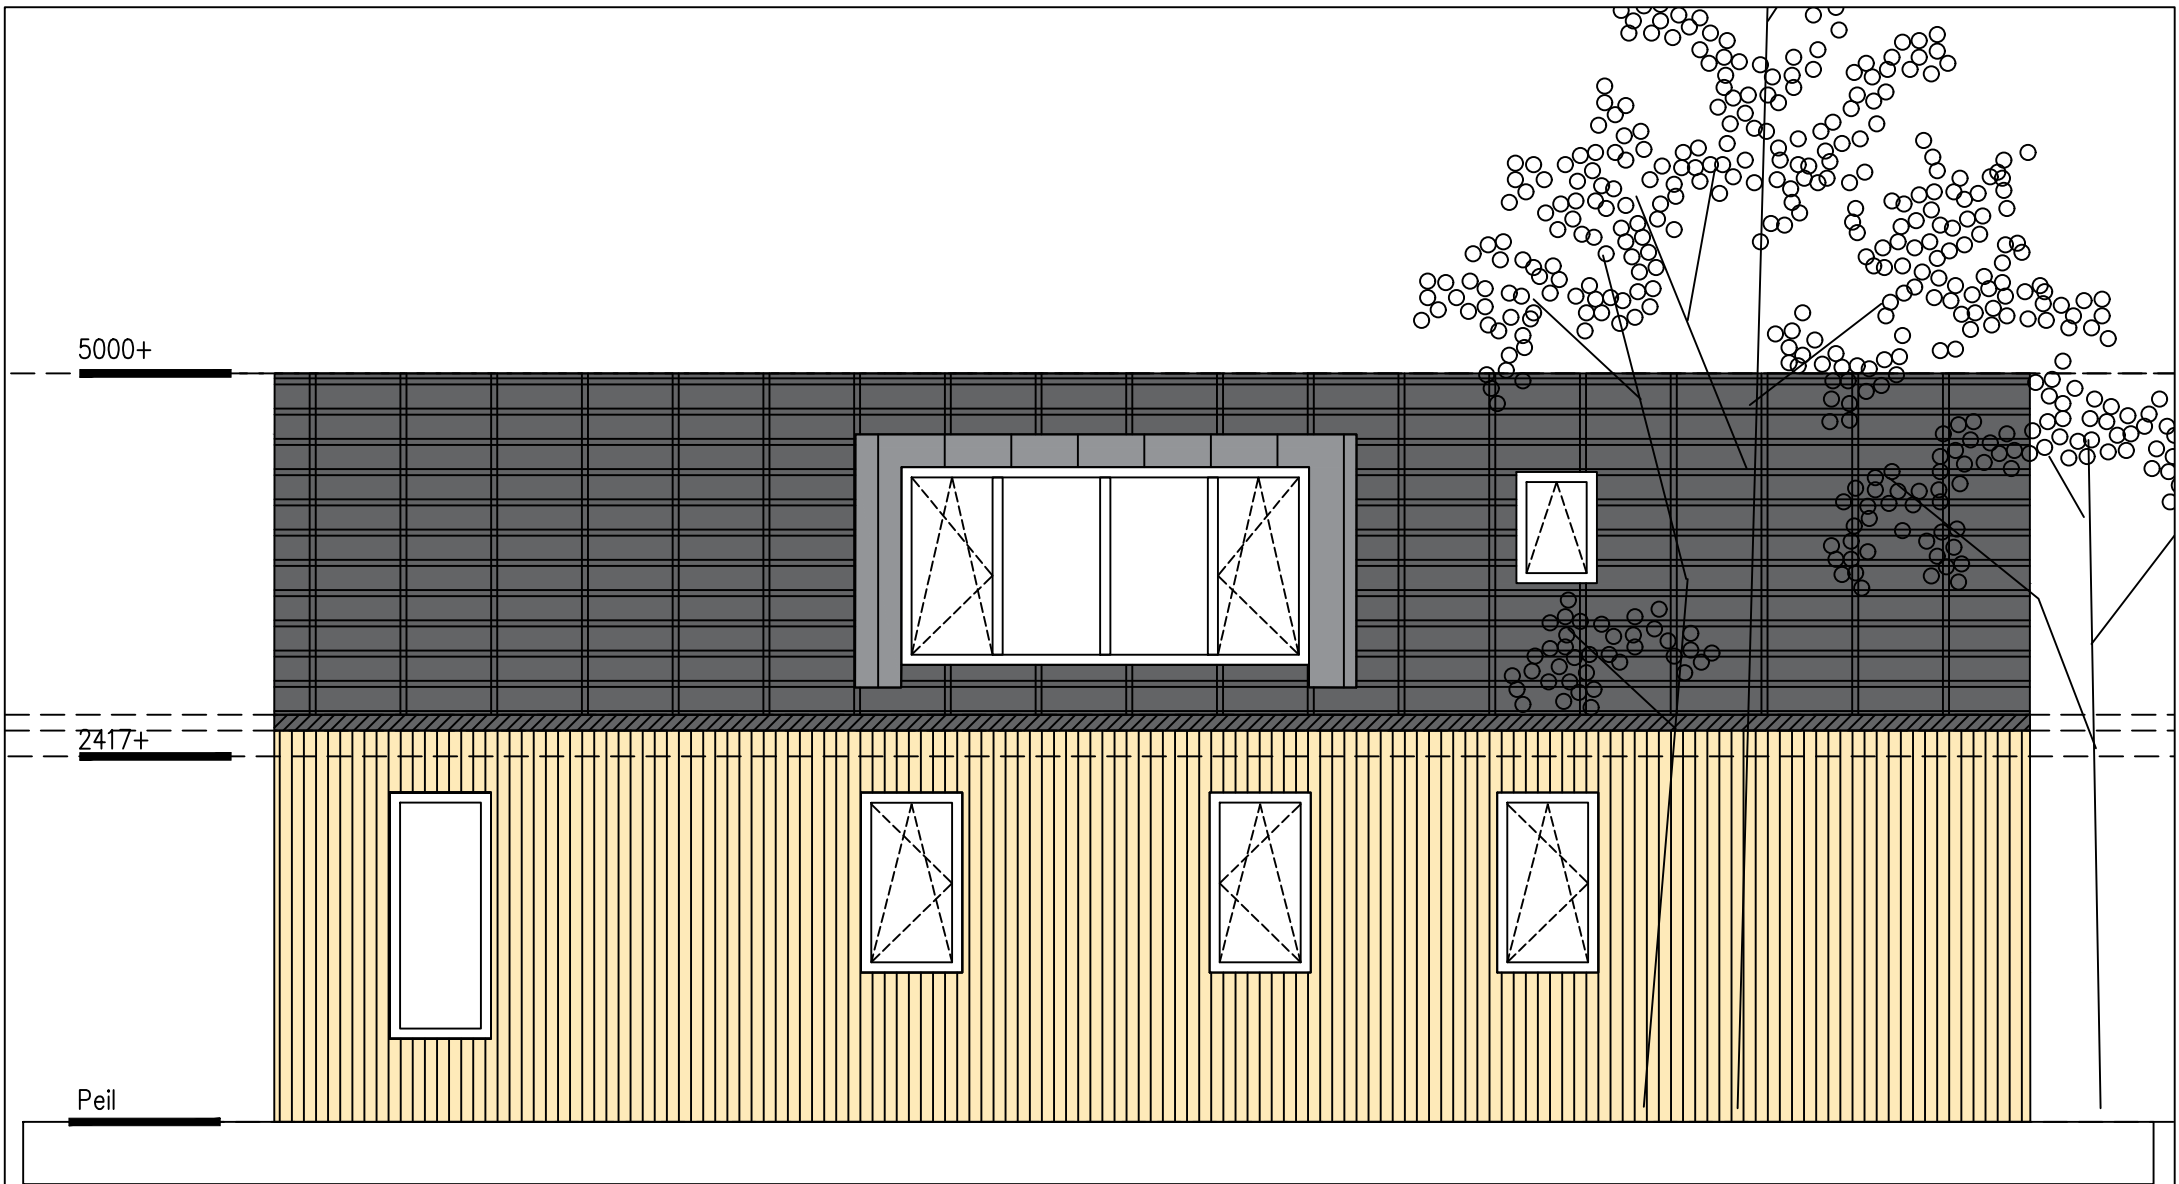

BEZOEKADRES:
BROUWERSHAVEN
KRABBENDIJK 18, 4318 BP
T 0111-410420
F 0111-410950
E INFO@PARTITIO.NL

