

HWA verwerkt in de wanden

ONTWERP BASIS 14-12-2022  
 REVISIE 18-01-2023.

---


INDELING BG BASIS MU1 D0 100

BASIS

0 500 1000 mm

BEZOEKADRES:  
 BROUWERSHAVEN  
 KRABBENDIJKE 18, 4318 BP  
 T 0111-410420  
 F 0111-410950  
 E INFO@PARTITIO.NL



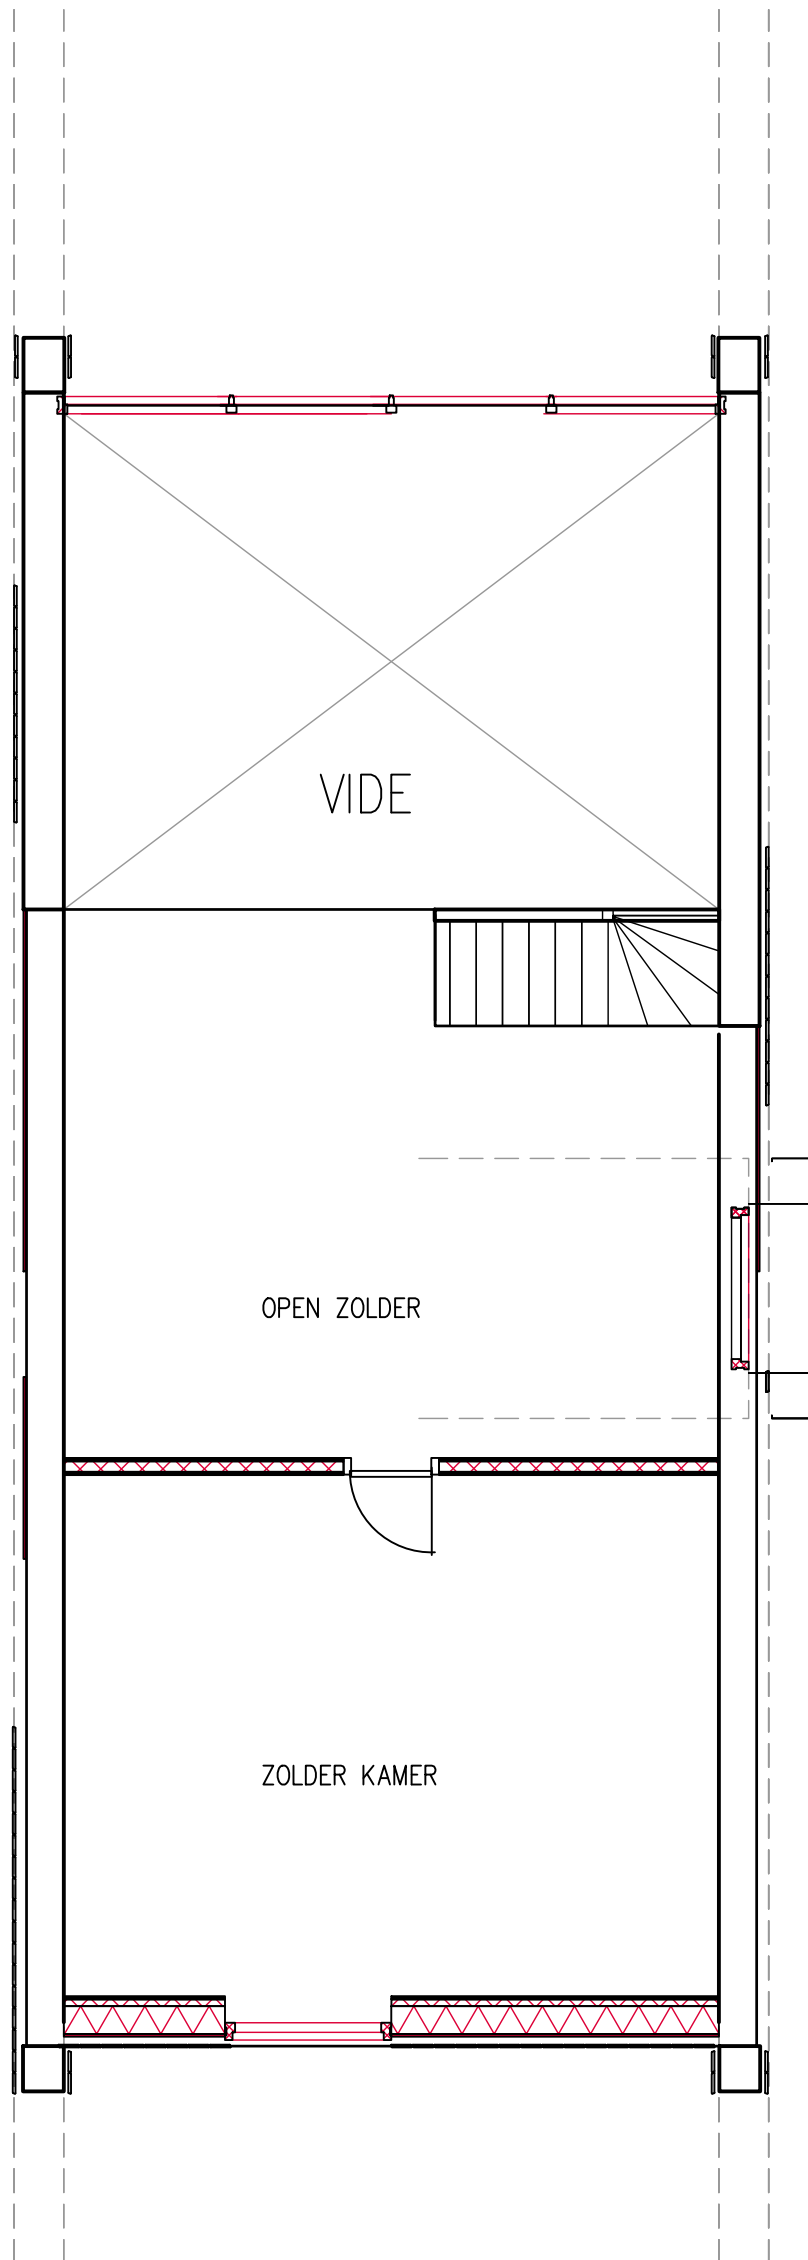

ONTWERP BASIS 14-12-2022  
 REVISIE 18-01-2023

---

INDELING 1E BASIS MU1 DO 101

BASIS


0 500 1000 mm



BEZOEKADRES:  
 BROUWERSHAVEN  
 KRABBENDIJK 18, 4318 BP  
 T 0111-410420  
 F 0111-410950  
 E INFO@PARTITIO.NL

**PARTITIO**  
 ontwerphuis .NL

5000+

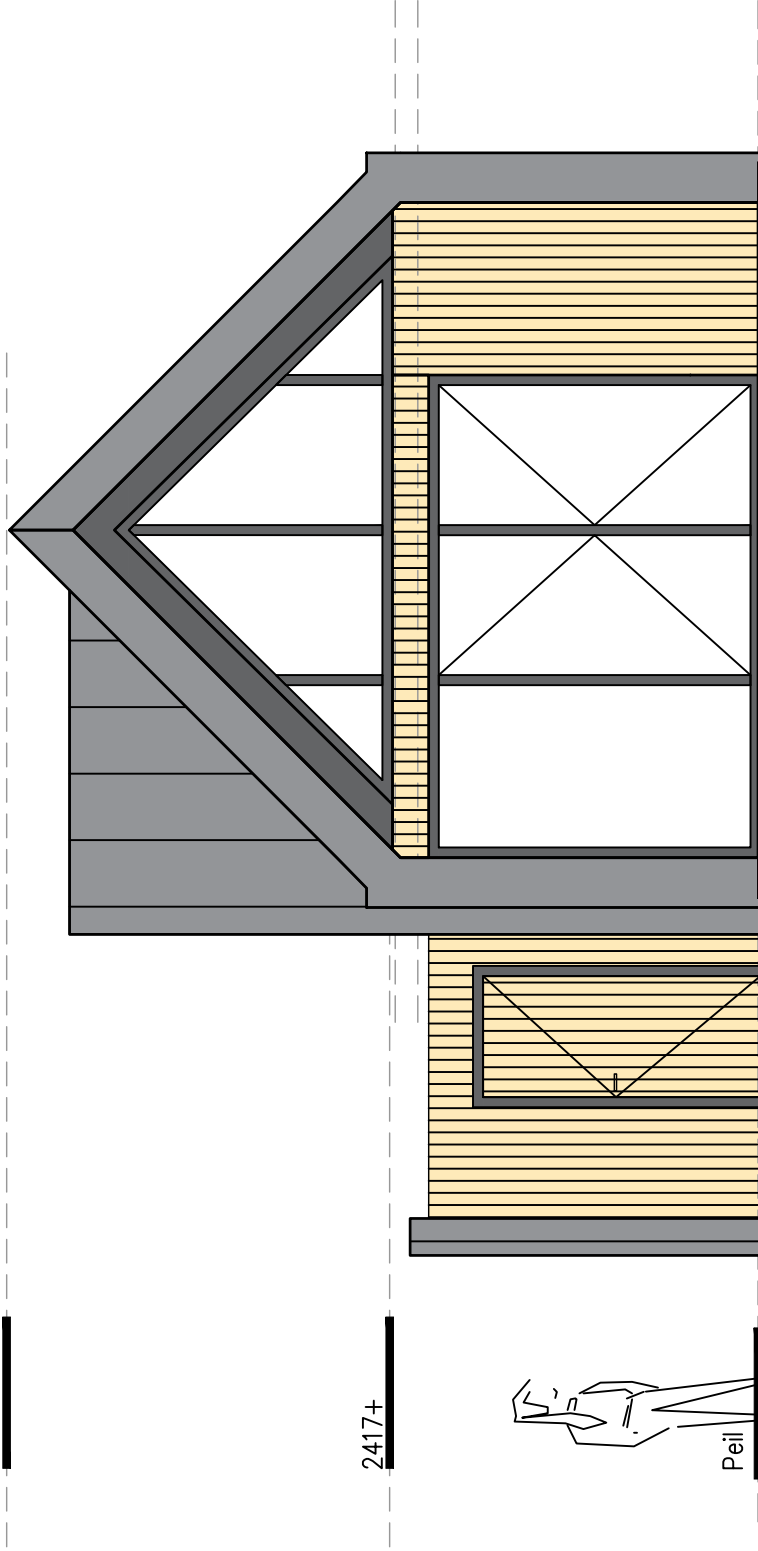

2417+


Peil

update kozijn ivm plaatsing spanten



BEZOEKADRES:  
BROUWERSHAVEN  
KRABBENDIJK 18, 4318 BP  
T 0111-410420  
F 0111-410950  
E INFO@PARTITIO.NL

**PARTITIO**  
ontwerphuis

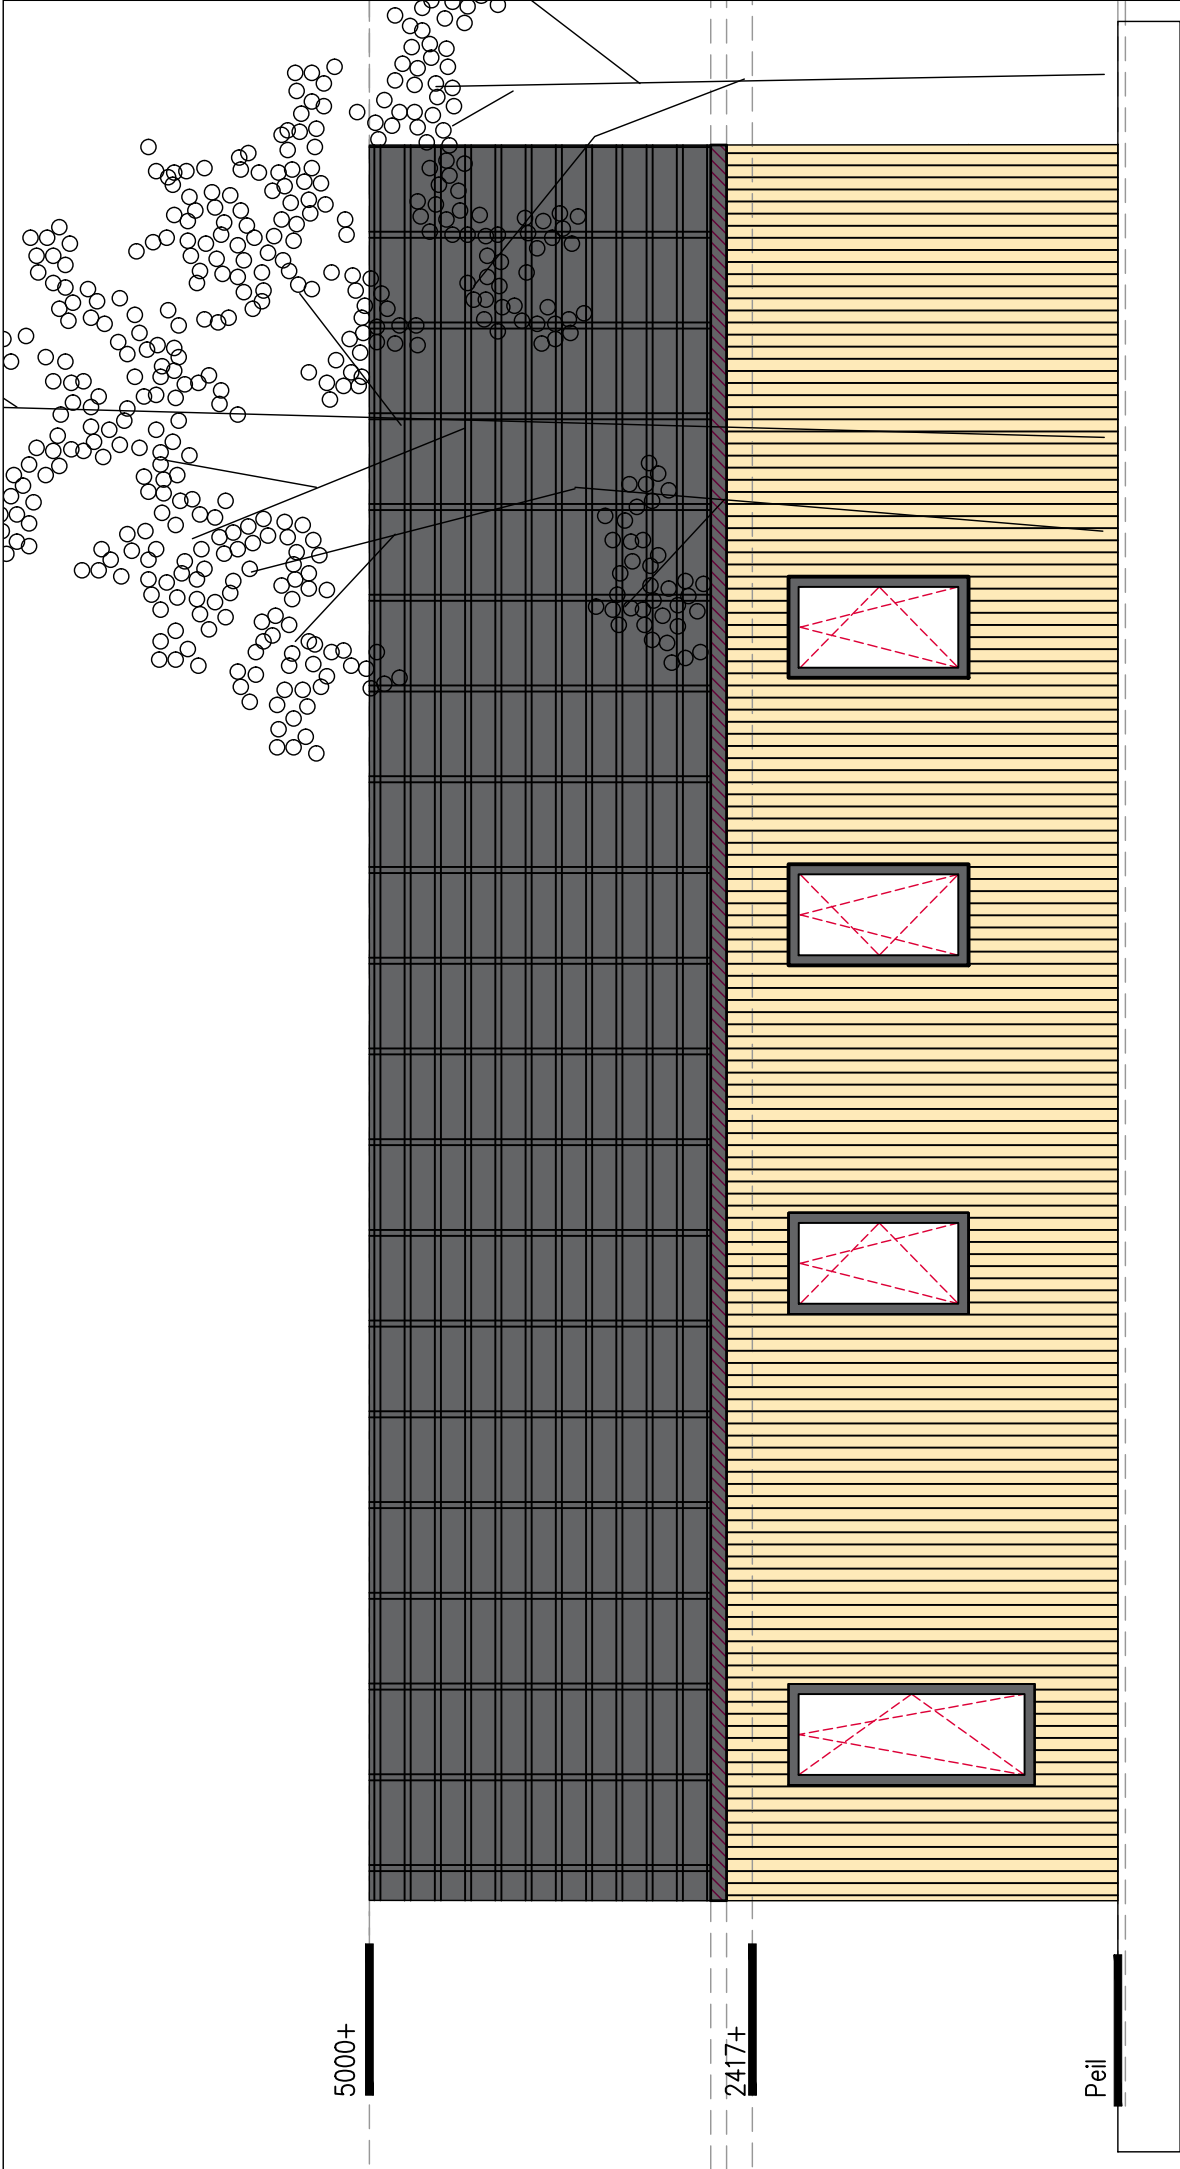

BEZOEKADRES:  
 BROUWERSHAVEN  
 KRABBENDIJK 18, 4318 BP  
 T 0111-410420  
 F 0111-410950  
 E INFO@PARTITIO.NL

**PARTITIO**  
 ontwerphuis  
 .NL



BEZOEKADRES:  
BROUWERSHAVEN

KRABBENDIJK 18, 4318 BP

T 0111-410420

F 0111-410950

E INFO@PARTITIO.NL

**PARTITIO**  
ontwerphuis


5000+



2417+



Peil

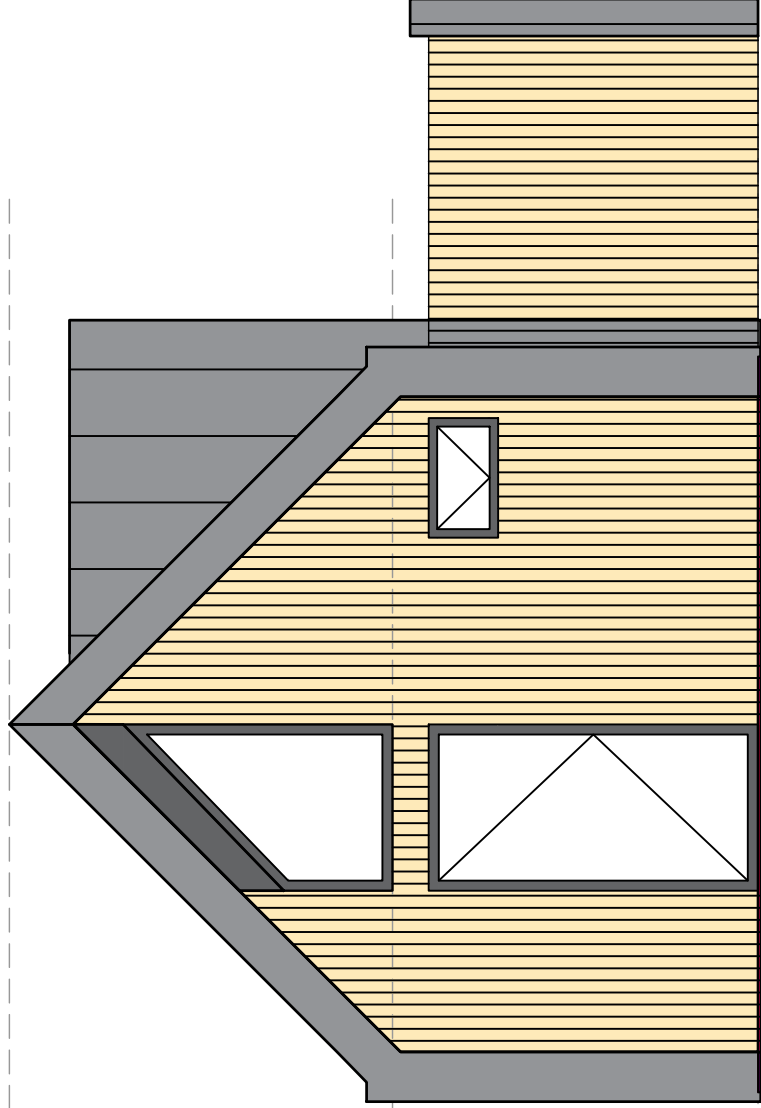

update kozijn ivm plaatsing spanten



BEZOEKADRES:  
BROUWERSHAVEN  
KRABBENDIJK 18, 4318 BP  
T 0111-410420  
F 0111-410950  
E INFO@PARTITIO.NL

**PARTITIO**  
ontwerphuis

.NL